
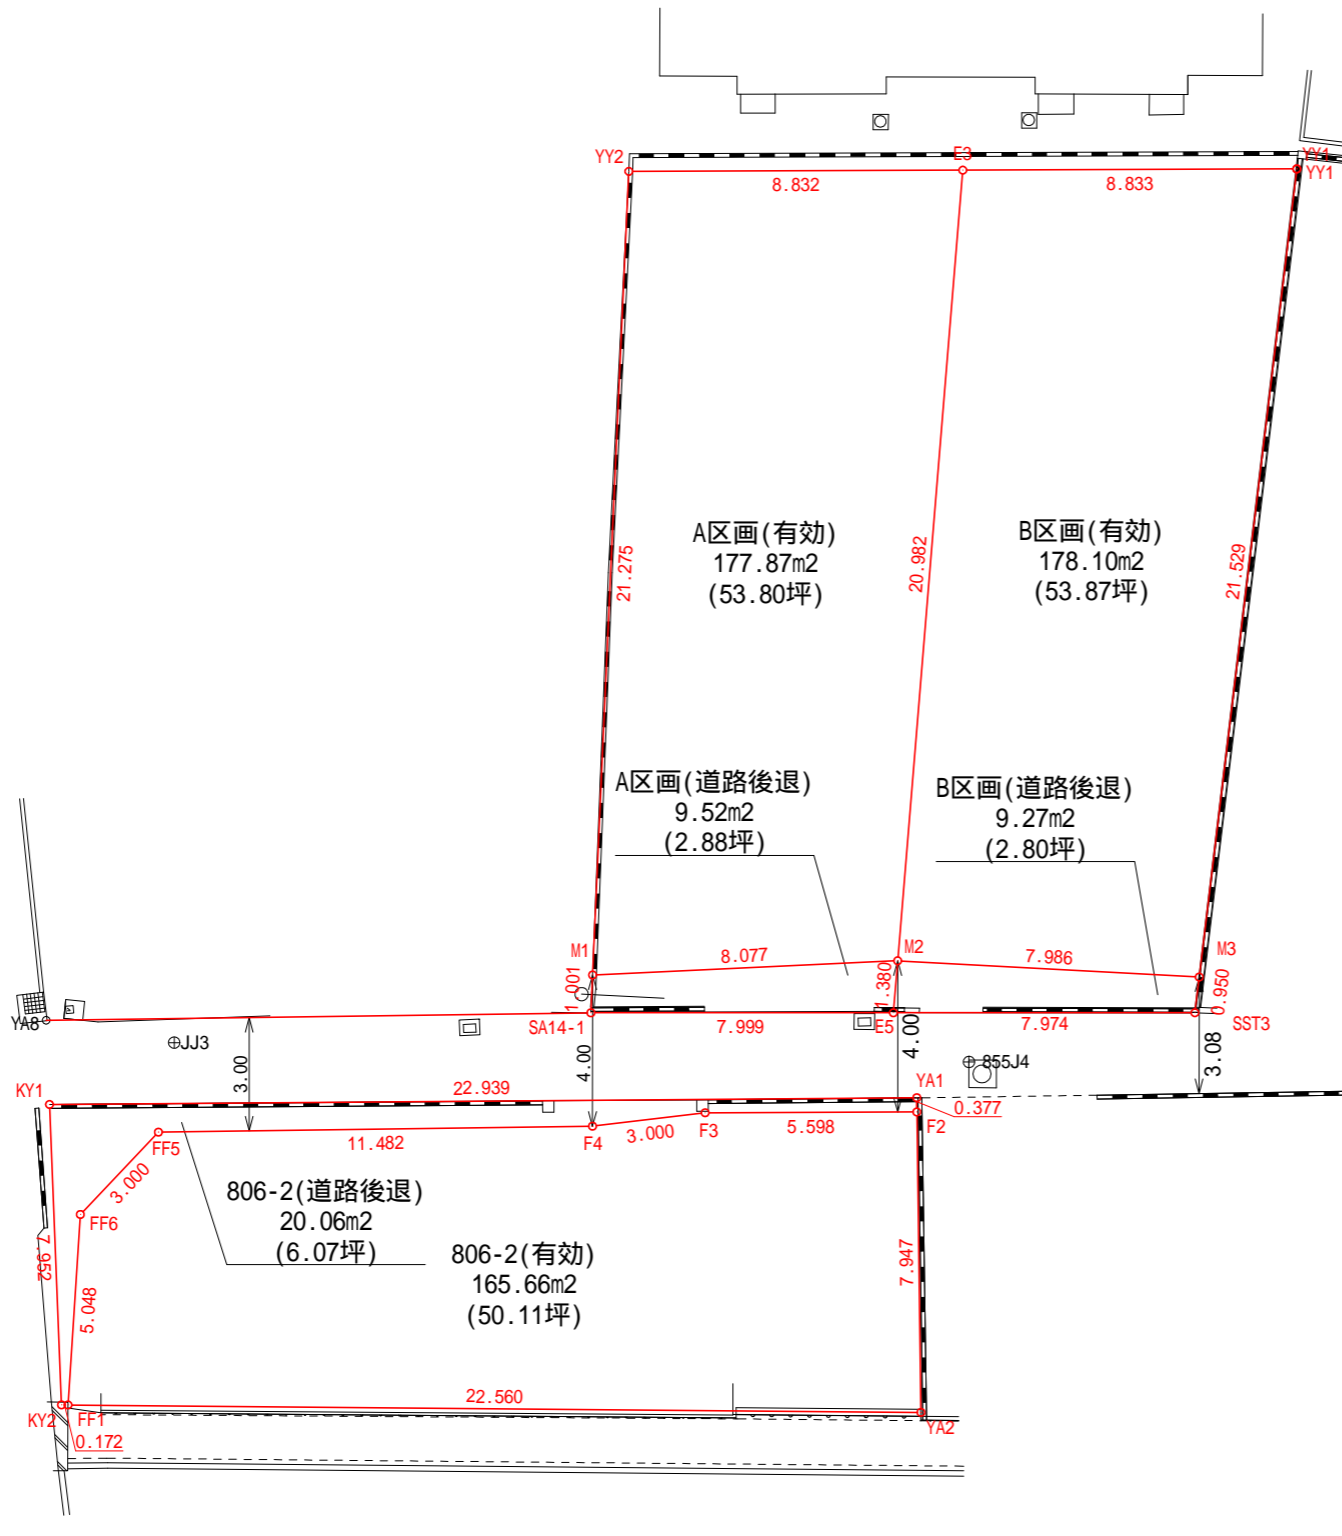


# 平面図

(S = 1/200)

所在：今治市河南町三丁目

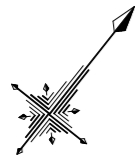

## 求積表

地番 1 A区画(有効)					
測点	Xn	Yn	X	X × Yn	距離
M1	116382.708	-46928.723	11.928	-559765.807944	21.275
YY2	116399.948	-46941.190	22.758	-1068287.602020	8.832
E3	116405.466	-46934.294	-11.928	559832.258832	20.982
M2	116388.020	-46922.638	-22.758	1067865.395604	8.077
				倍面積	-355.755528
				面積	177.8777640
				地積	177.87 m <sup>2</sup>
				坪数	53.80 坪

地番 2 A区画(道路後退)					
測点	Xn	Yn	X	X × Yn	距離
M1	116382.708	-46928.723	6.123	-287344.570929	8.077
M2	116388.020	-46922.638	4.164	-195385.864632	1.380
E5	116386.872	-46921.872	-6.123	287302.622256	7.999
SA14-1	116381.897	-46928.136	-4.164	195408.758304	1.001
				倍面積	-19.055001
				面積	9.5275005
				地積	9.52 m <sup>2</sup>
				坪数	2.88 坪

地番 3 B区画(有効)					
測点	Xn	Yn	X	X × Yn	距離
M2	116388.020	-46922.638	12.824	-601735.909712	20.982
E3	116405.466	-46934.294	22.964	-1077799.127416	8.833
YY1	116410.984	-46927.397	-12.824	601796.939128	21.529
M3	116392.642	-46916.125	-22.964	1077381.894500	7.986
				倍面積	-356.203500
				面積	178.1017500
				地積	178.10 m <sup>2</sup>
				坪数	53.87 坪

地番 4 B区画(道路後退)					
測点	Xn	Yn	X	X × Yn	距離
M2	116388.020	-46922.638	5.770	-270743.621260	7.986
M3	116392.642	-46916.125	3.812	-178844.268500	0.950
SST3	116391.832	-46915.628	-5.770	270703.173560	7.974
E5	116386.872	-46921.872	-3.812	178866.176064	1.380
				倍面積	-18.540136
				面積	9.2700680
				地積	9.27 m <sup>2</sup>
				坪数	2.80 坪

地番 5 806-2(有効)					
測点	Xn	Yn	X	X × Yn	距離
FF1	116365.174	-46932.516	-9.727	456512.583132	5.048
FF6	116369.322	-46935.393	7.137	-334977.899841	3.000
FF5	116372.311	-46935.131	10.252	-481178.963012	11.482
F4	116379.574	-46926.238	9.394	-440825.079772	3.000
F3	116381.705	-46924.126	5.629	-264135.905254	5.598
F2	116385.203	-46919.756	-2.656	124618.871936	7.947
YA2	116379.049	-46914.727	-20.029	939655.067083	22.560
				倍面積	-331.325728
				面積	165.6628640
				地積	165.66 m <sup>2</sup>
				坪数	50.11 坪

地番 6 806-2(道路後退)					
測点	Xn	Yn	X	X × Yn	距離
KY2	116365.068	-46932.652	5.919	-277794.367188	7.952
KY1	116371.093	-46937.842	20.430	-958940.112060	22.939
YA1	116385.498	-46919.990	14.110	-662041.058900	0.377
F2	116385.203	-46919.756	-3.793	177966.634508	5.598
F3	116381.705	-46924.126	-5.629	264135.905254	3.000
F4	116379.574	-46926.238	-9.394	440825.079772	11.482
FF5	116372.311	-46935.131	-10.252	481178.963012	3.000
FF6	116369.322	-46935.393	-7.137	334977.899841	5.048
FF1	116365.174	-46932.516	-4.254	199650.923064	0.172
				倍面積	-40.132697
				面積	20.0663485
				地積	20.06 m <sup>2</sup>
				坪数	6.07 坪